



RDC	SURFACE	S. ANNEXE
PIÈCE DE VIE	30.07 m ²	
CHAMBRE 1	11.32 m ²	
CHAMBRE 2	11.32 m ²	
SALLE DE BAINS	6.31 m ²	
CHAMBRE 3	9.38 m ²	
DGT	4.19 m ²	
PIÈCE 7	0.87 m ²	
SURFACE RDC	73.46 m²	

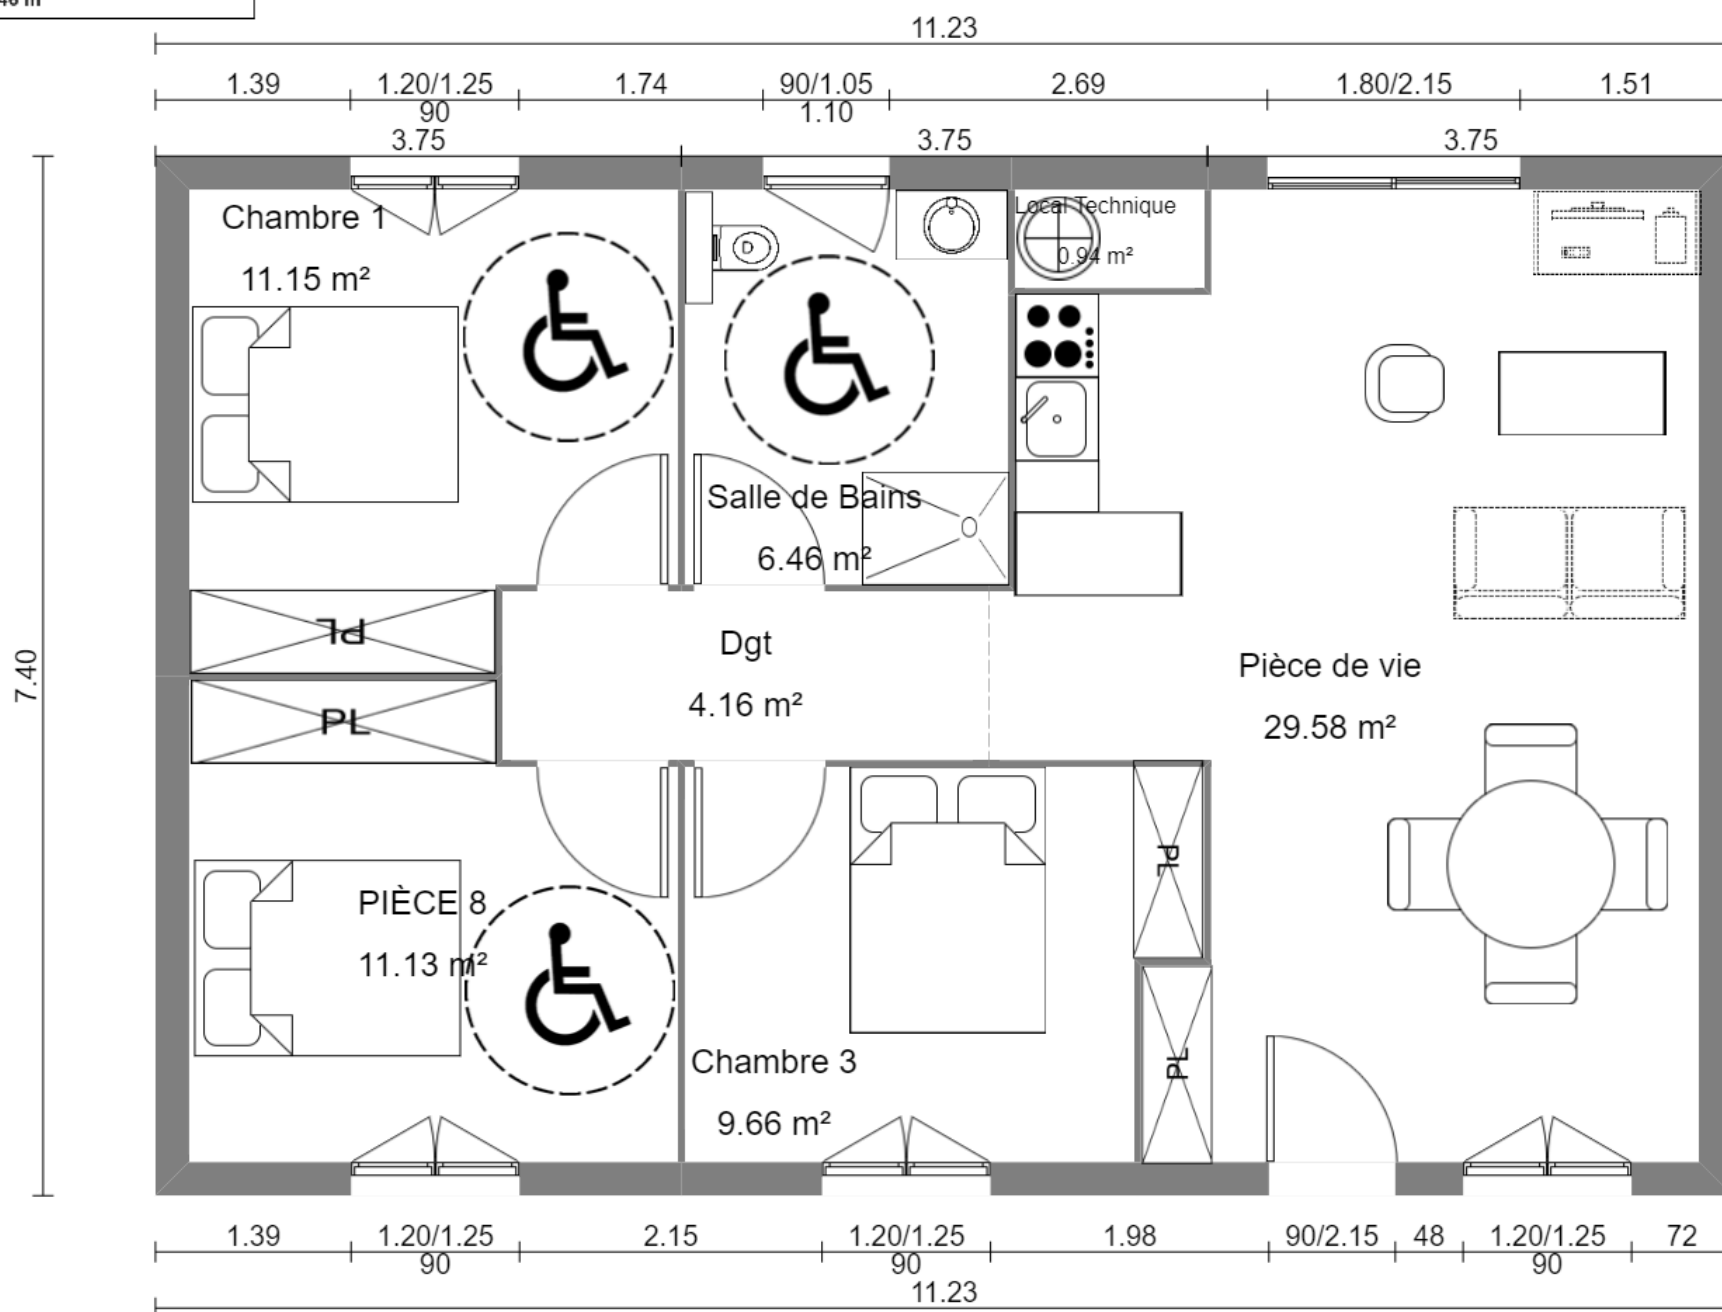

Avec Extension

RDC	SURFACE	S. ANNEXE
PIÈCE DE VIE	43.23 m ²	
CHAMBRE 1	11.15 m ²	
SALLE DE BAINS	6.46 m ²	
CHAMBRE 3	9.66 m ²	
DGT	4.16 m ²	
LOCAL TECHNIQUE	0.94 m ²	
CHAMBRE 2	11.13 m ²	
CHAMBRE 4/ BUREAU	11.94 m ²	
SURFACE RDC	98.67 m²	

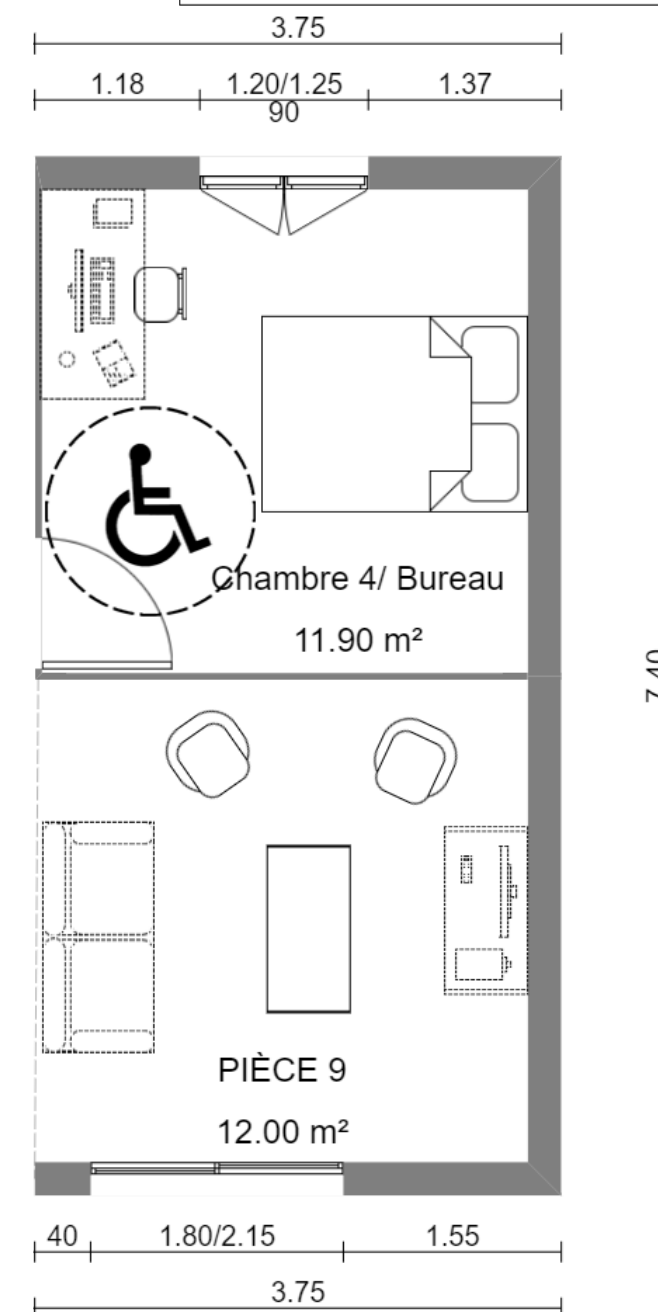



Option

MAJ M-Design PMR 73m² + extension 4 pans ardoise 7016 70% (modules séparés)

2023-11-07T16:22

RDC

Ajusté - A3

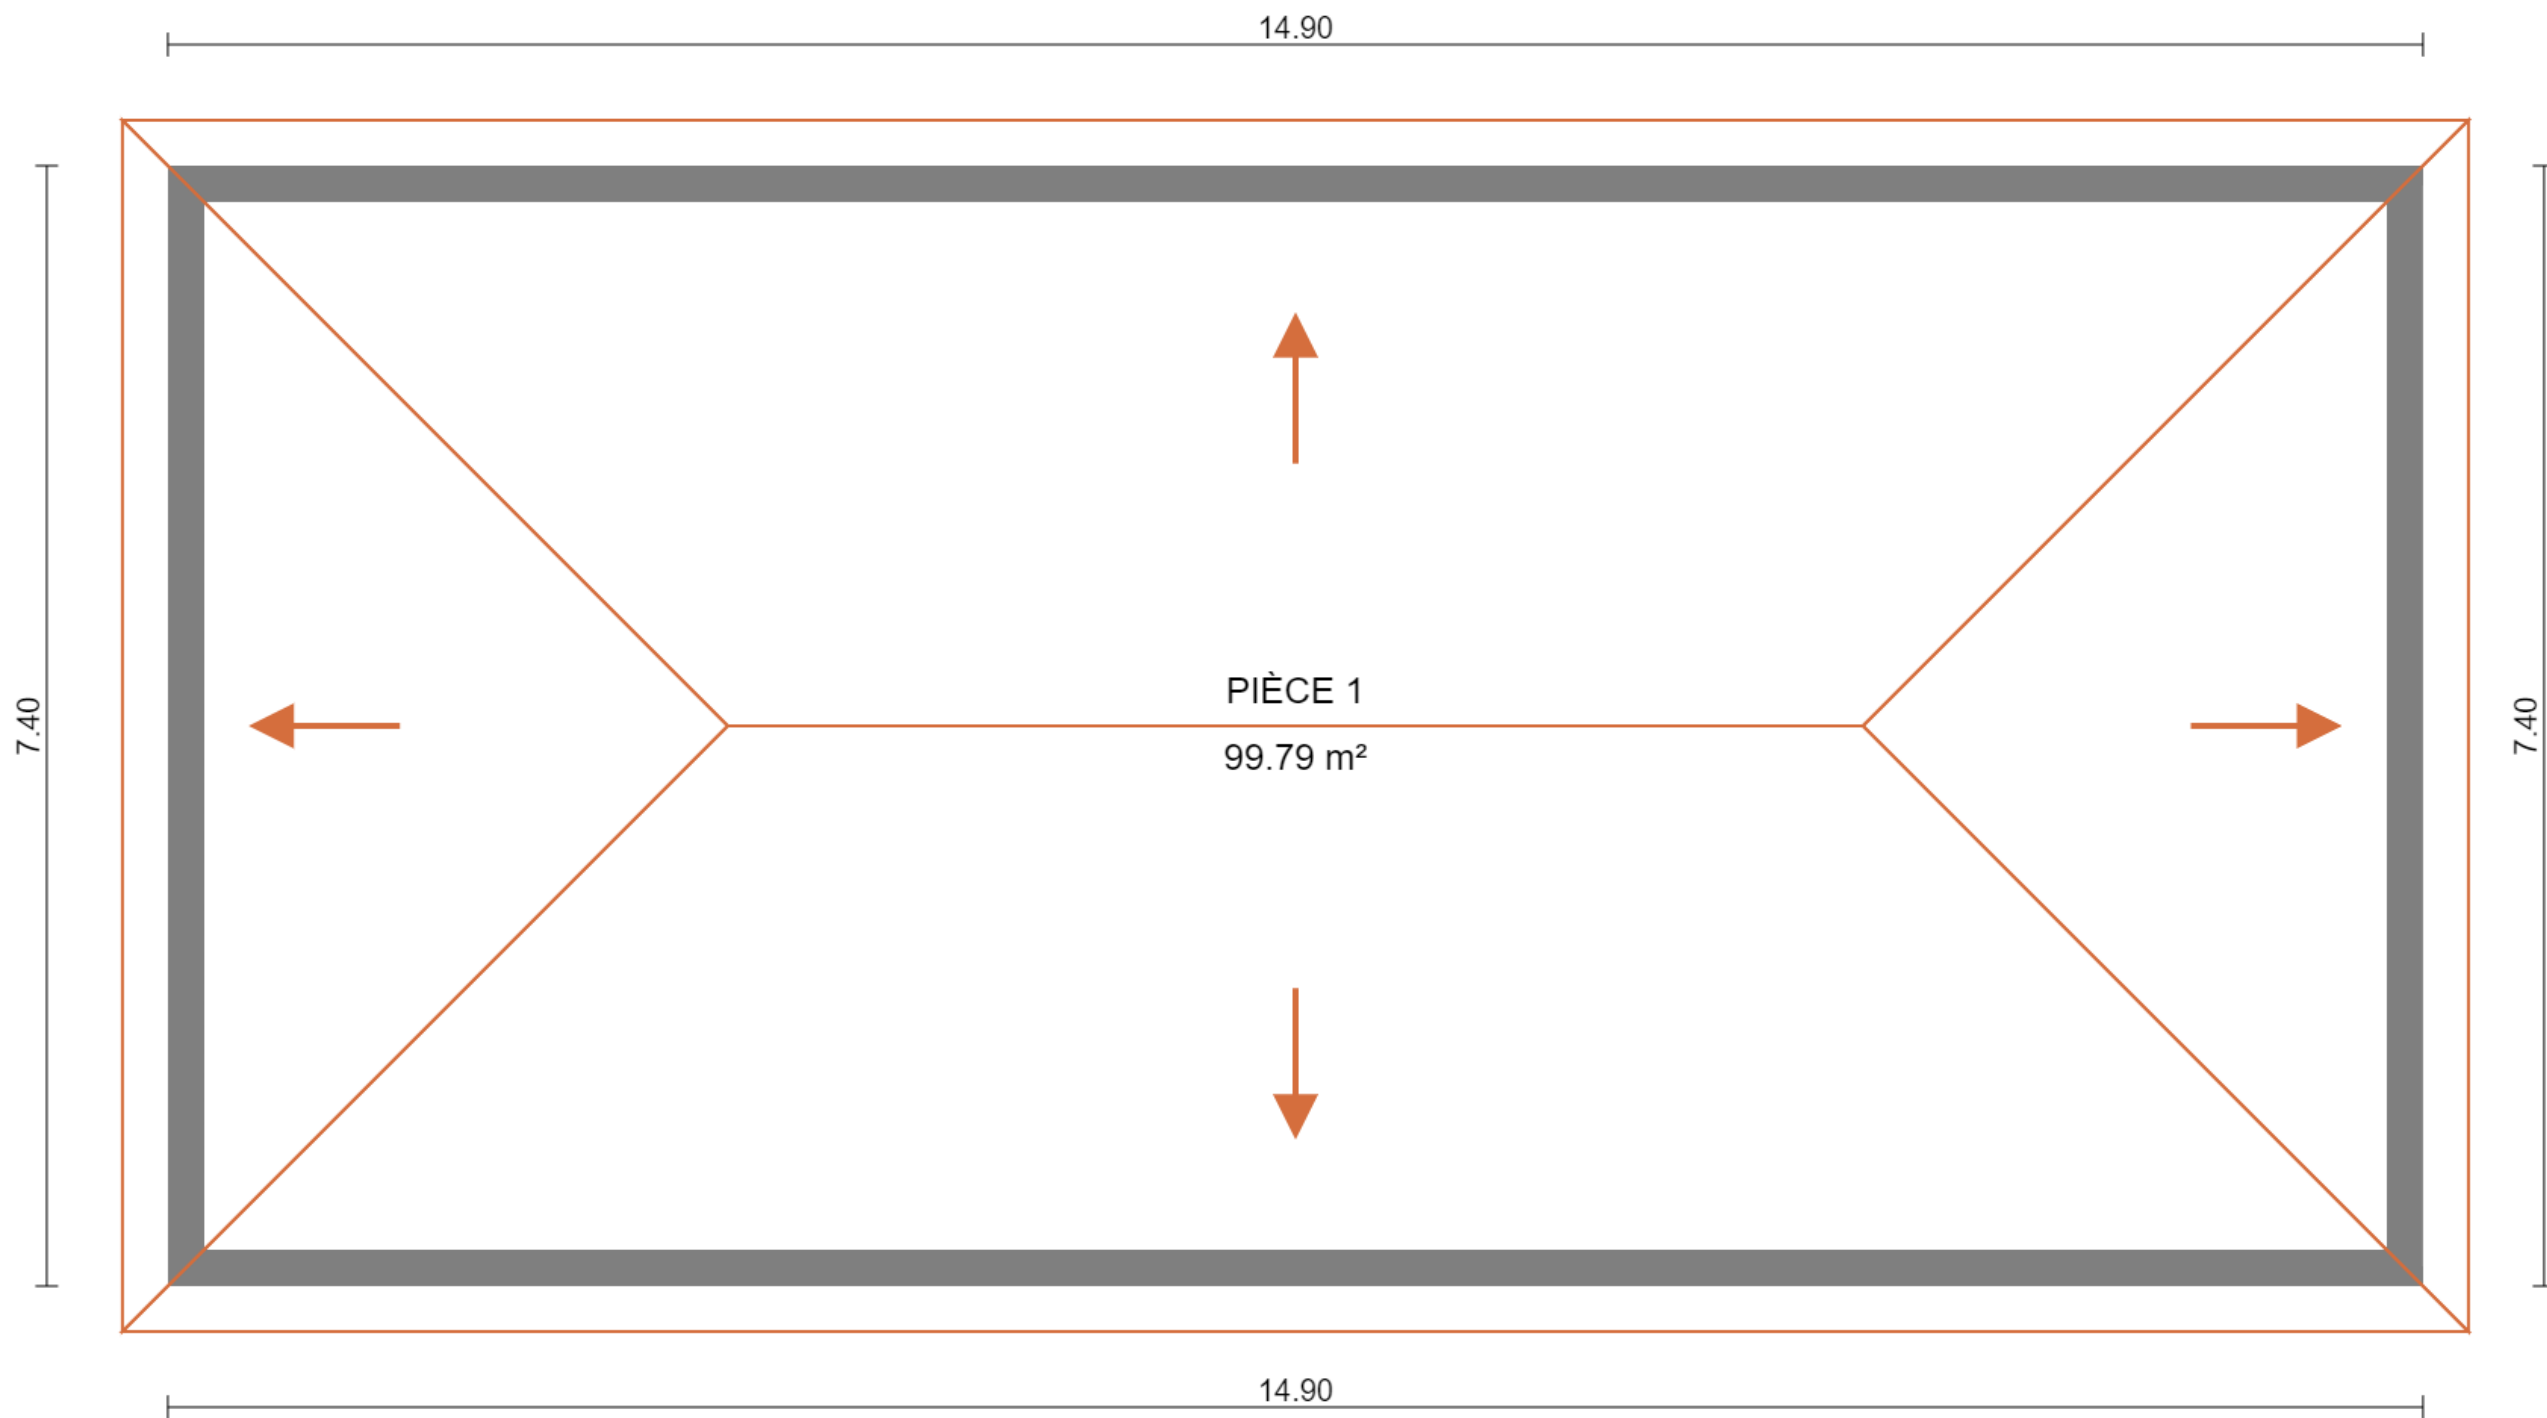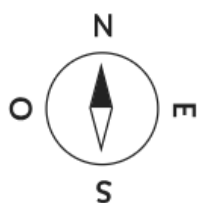

MAJ M-Design PMR 73m² + extension 4 pans ardoise 7016 70% (modules séparés)

2023-11-07T16:22

1 étage

Ajusté - A3